


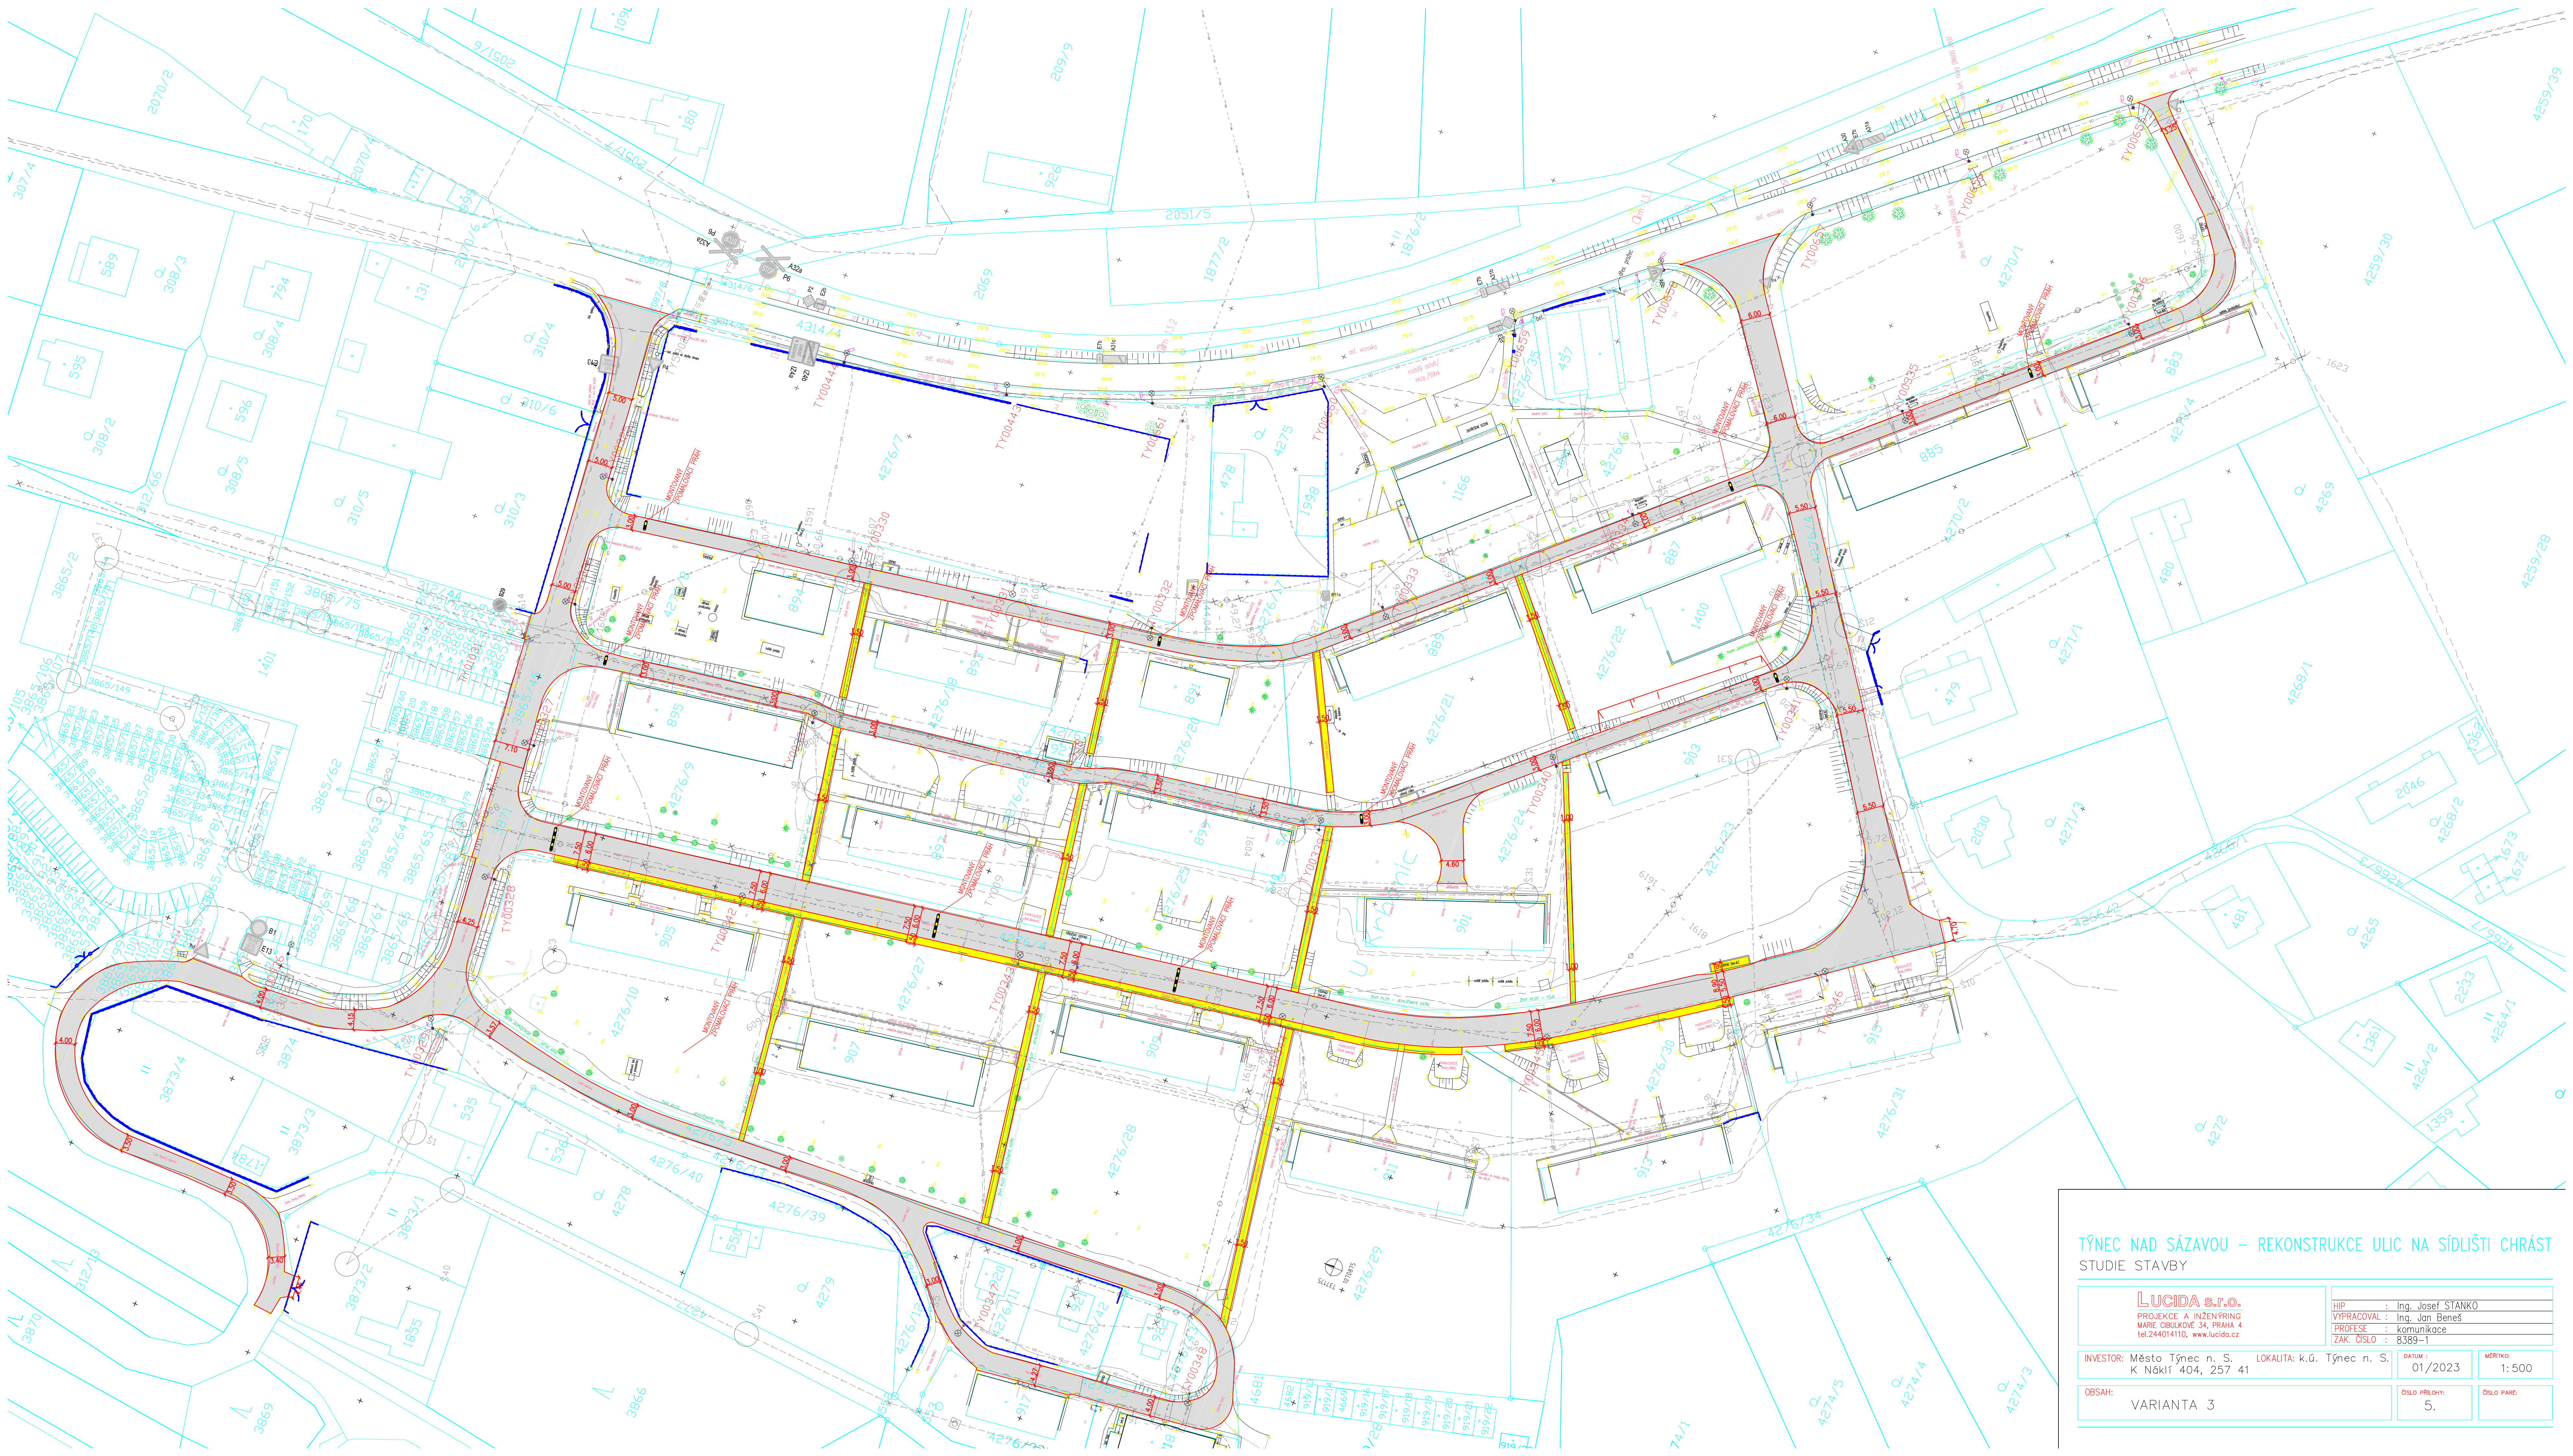

TÝNEC NAD SÁZAVOU – REKONSTRUKCE ULIC NA SÍDLIŠTI CHRÁST
STUDIE STAVBY

LUCIDA s.r.o. PROJEKCE A INŽENÝRING MARIE OBUKOVÉ 34, PRAHA 4 tel.244014110, www.lucida.cz		HIP : Ing. Josef STANKO VYPRACOVAL : Ing. Jan Beneš PROFESE : komunikace ZAK. ČÍSLO : 8389-1	
INVESTOR: Město Týnec n. S. K Náklř 404, 257 41		LOKALITA: k.ú. Týnec n. S.	DATUM : 01/2023
OBSAH: VARIANTA 3		ČÍSLO PRŮLOHY: 5.	ČÍSLO PŘÍLOHY: 1:500